




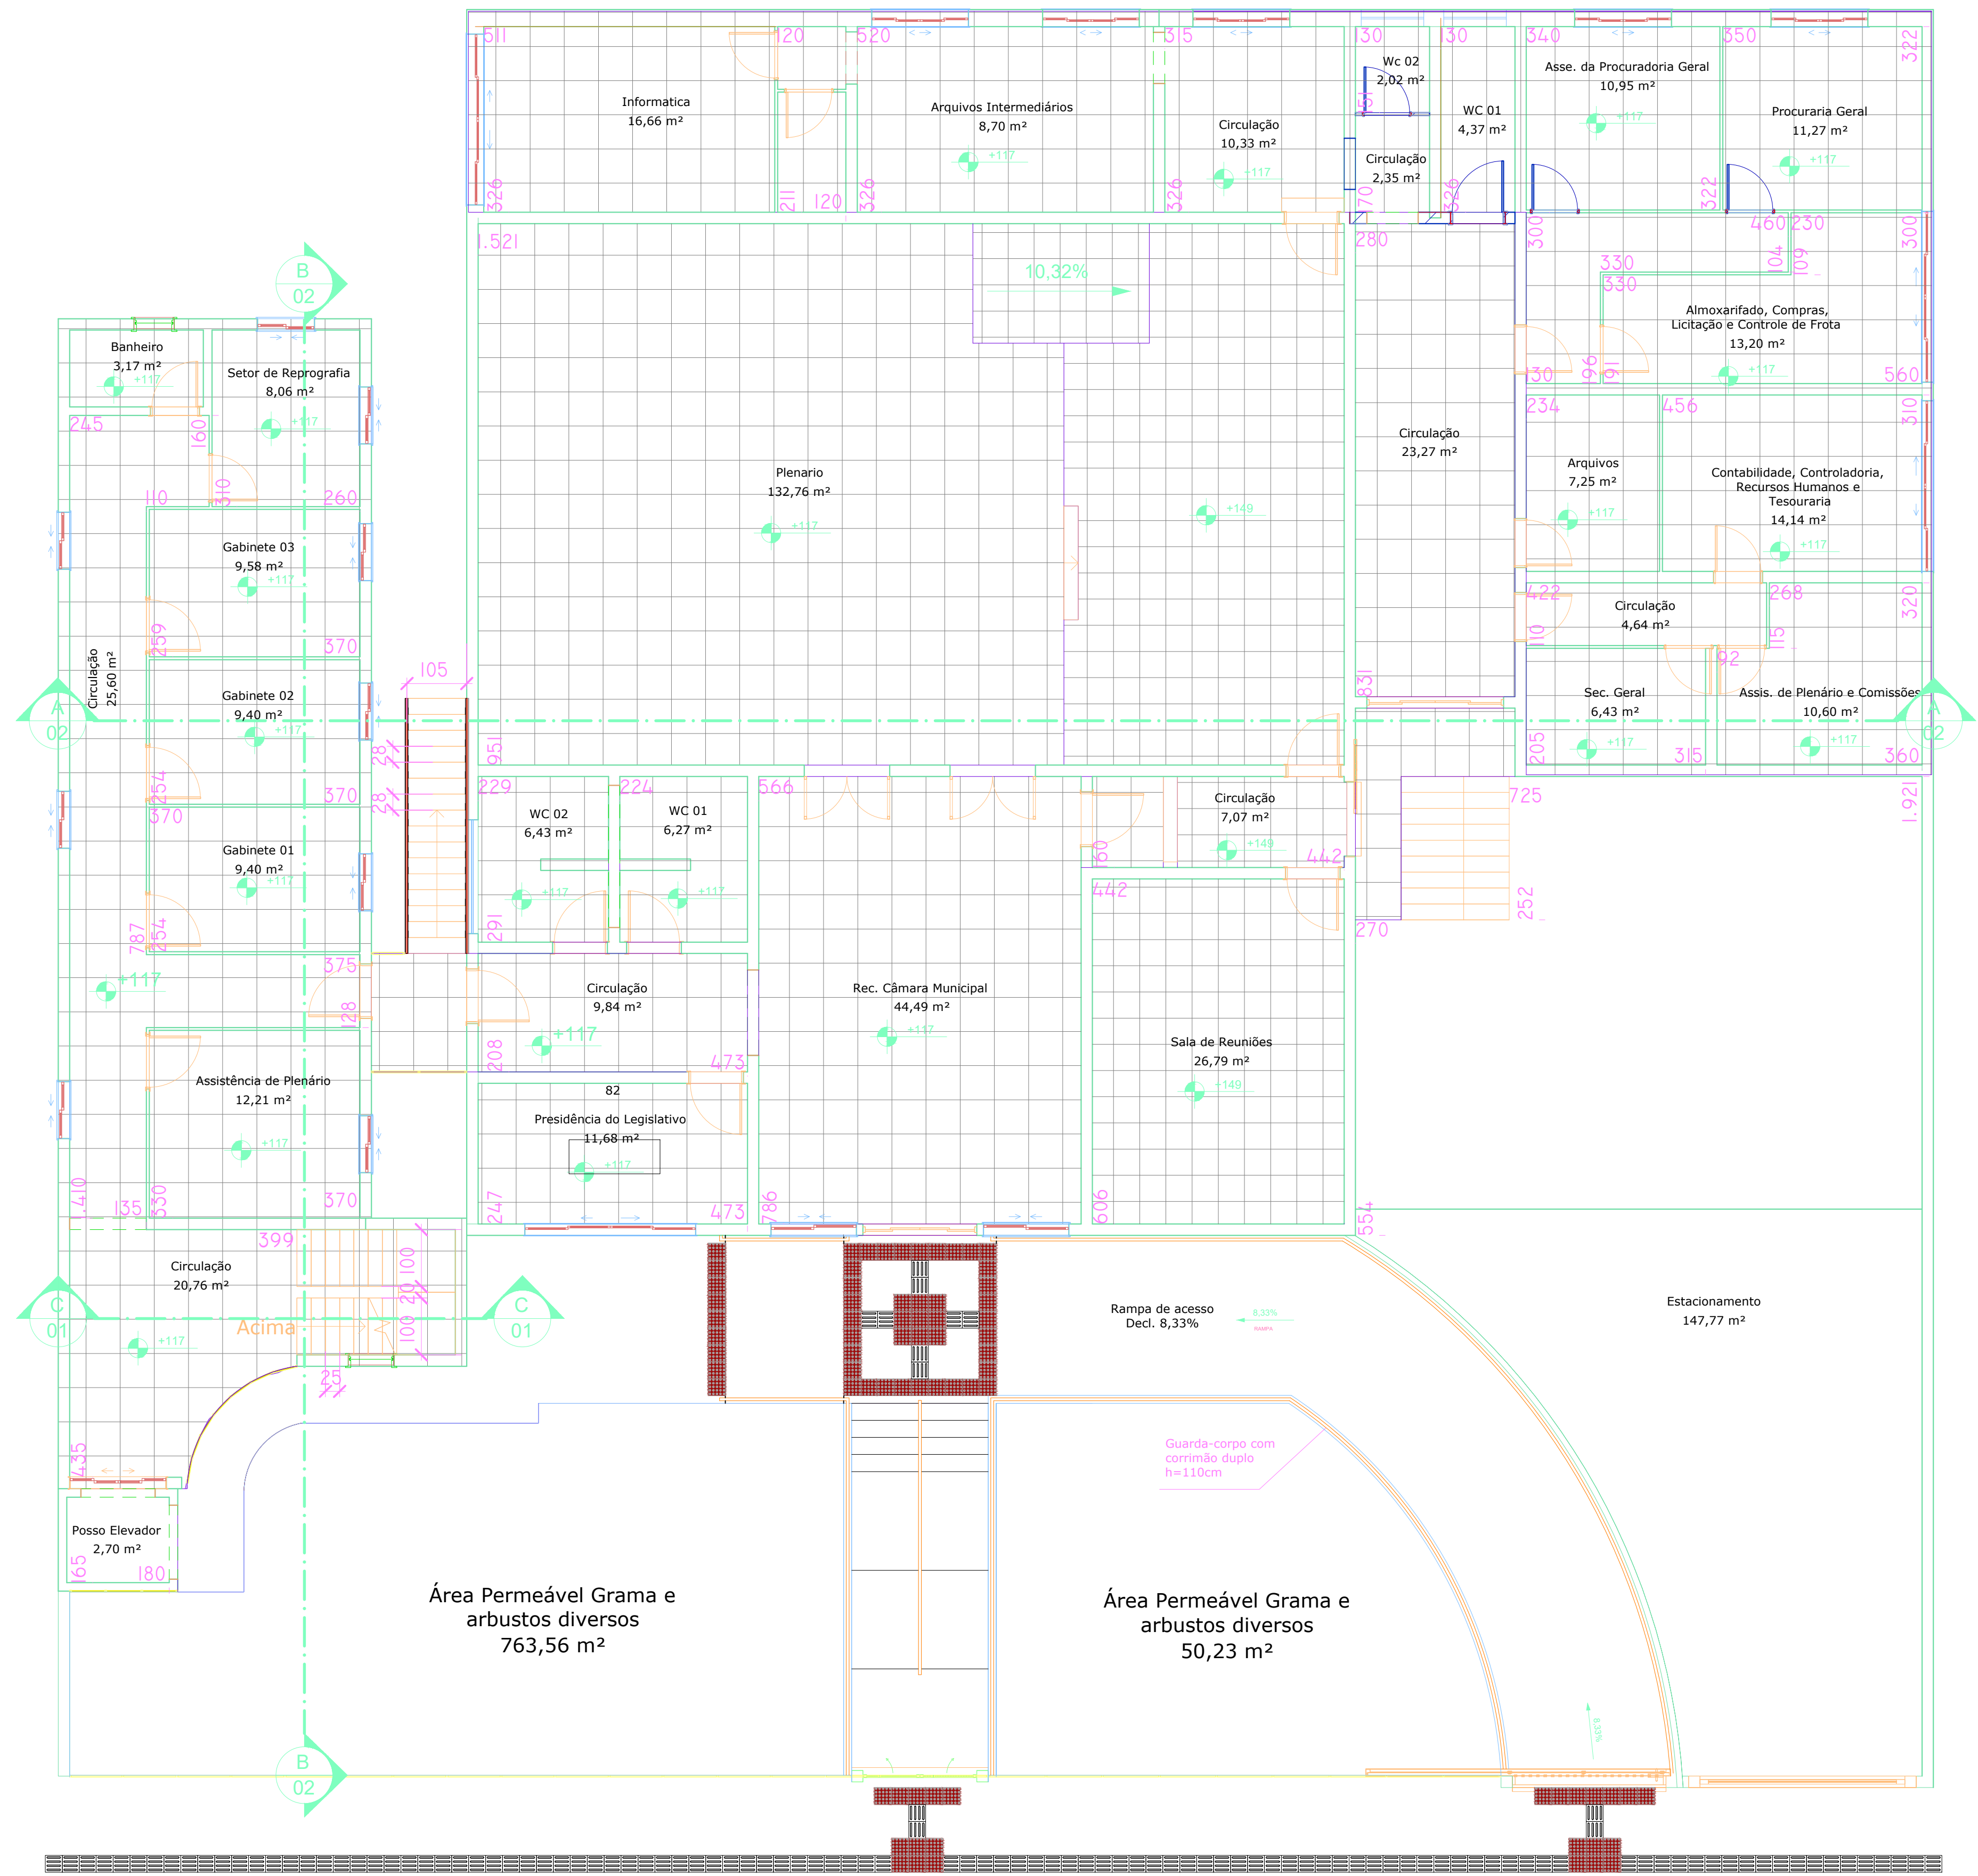


2 Térreo
ESCALA 1 : 100

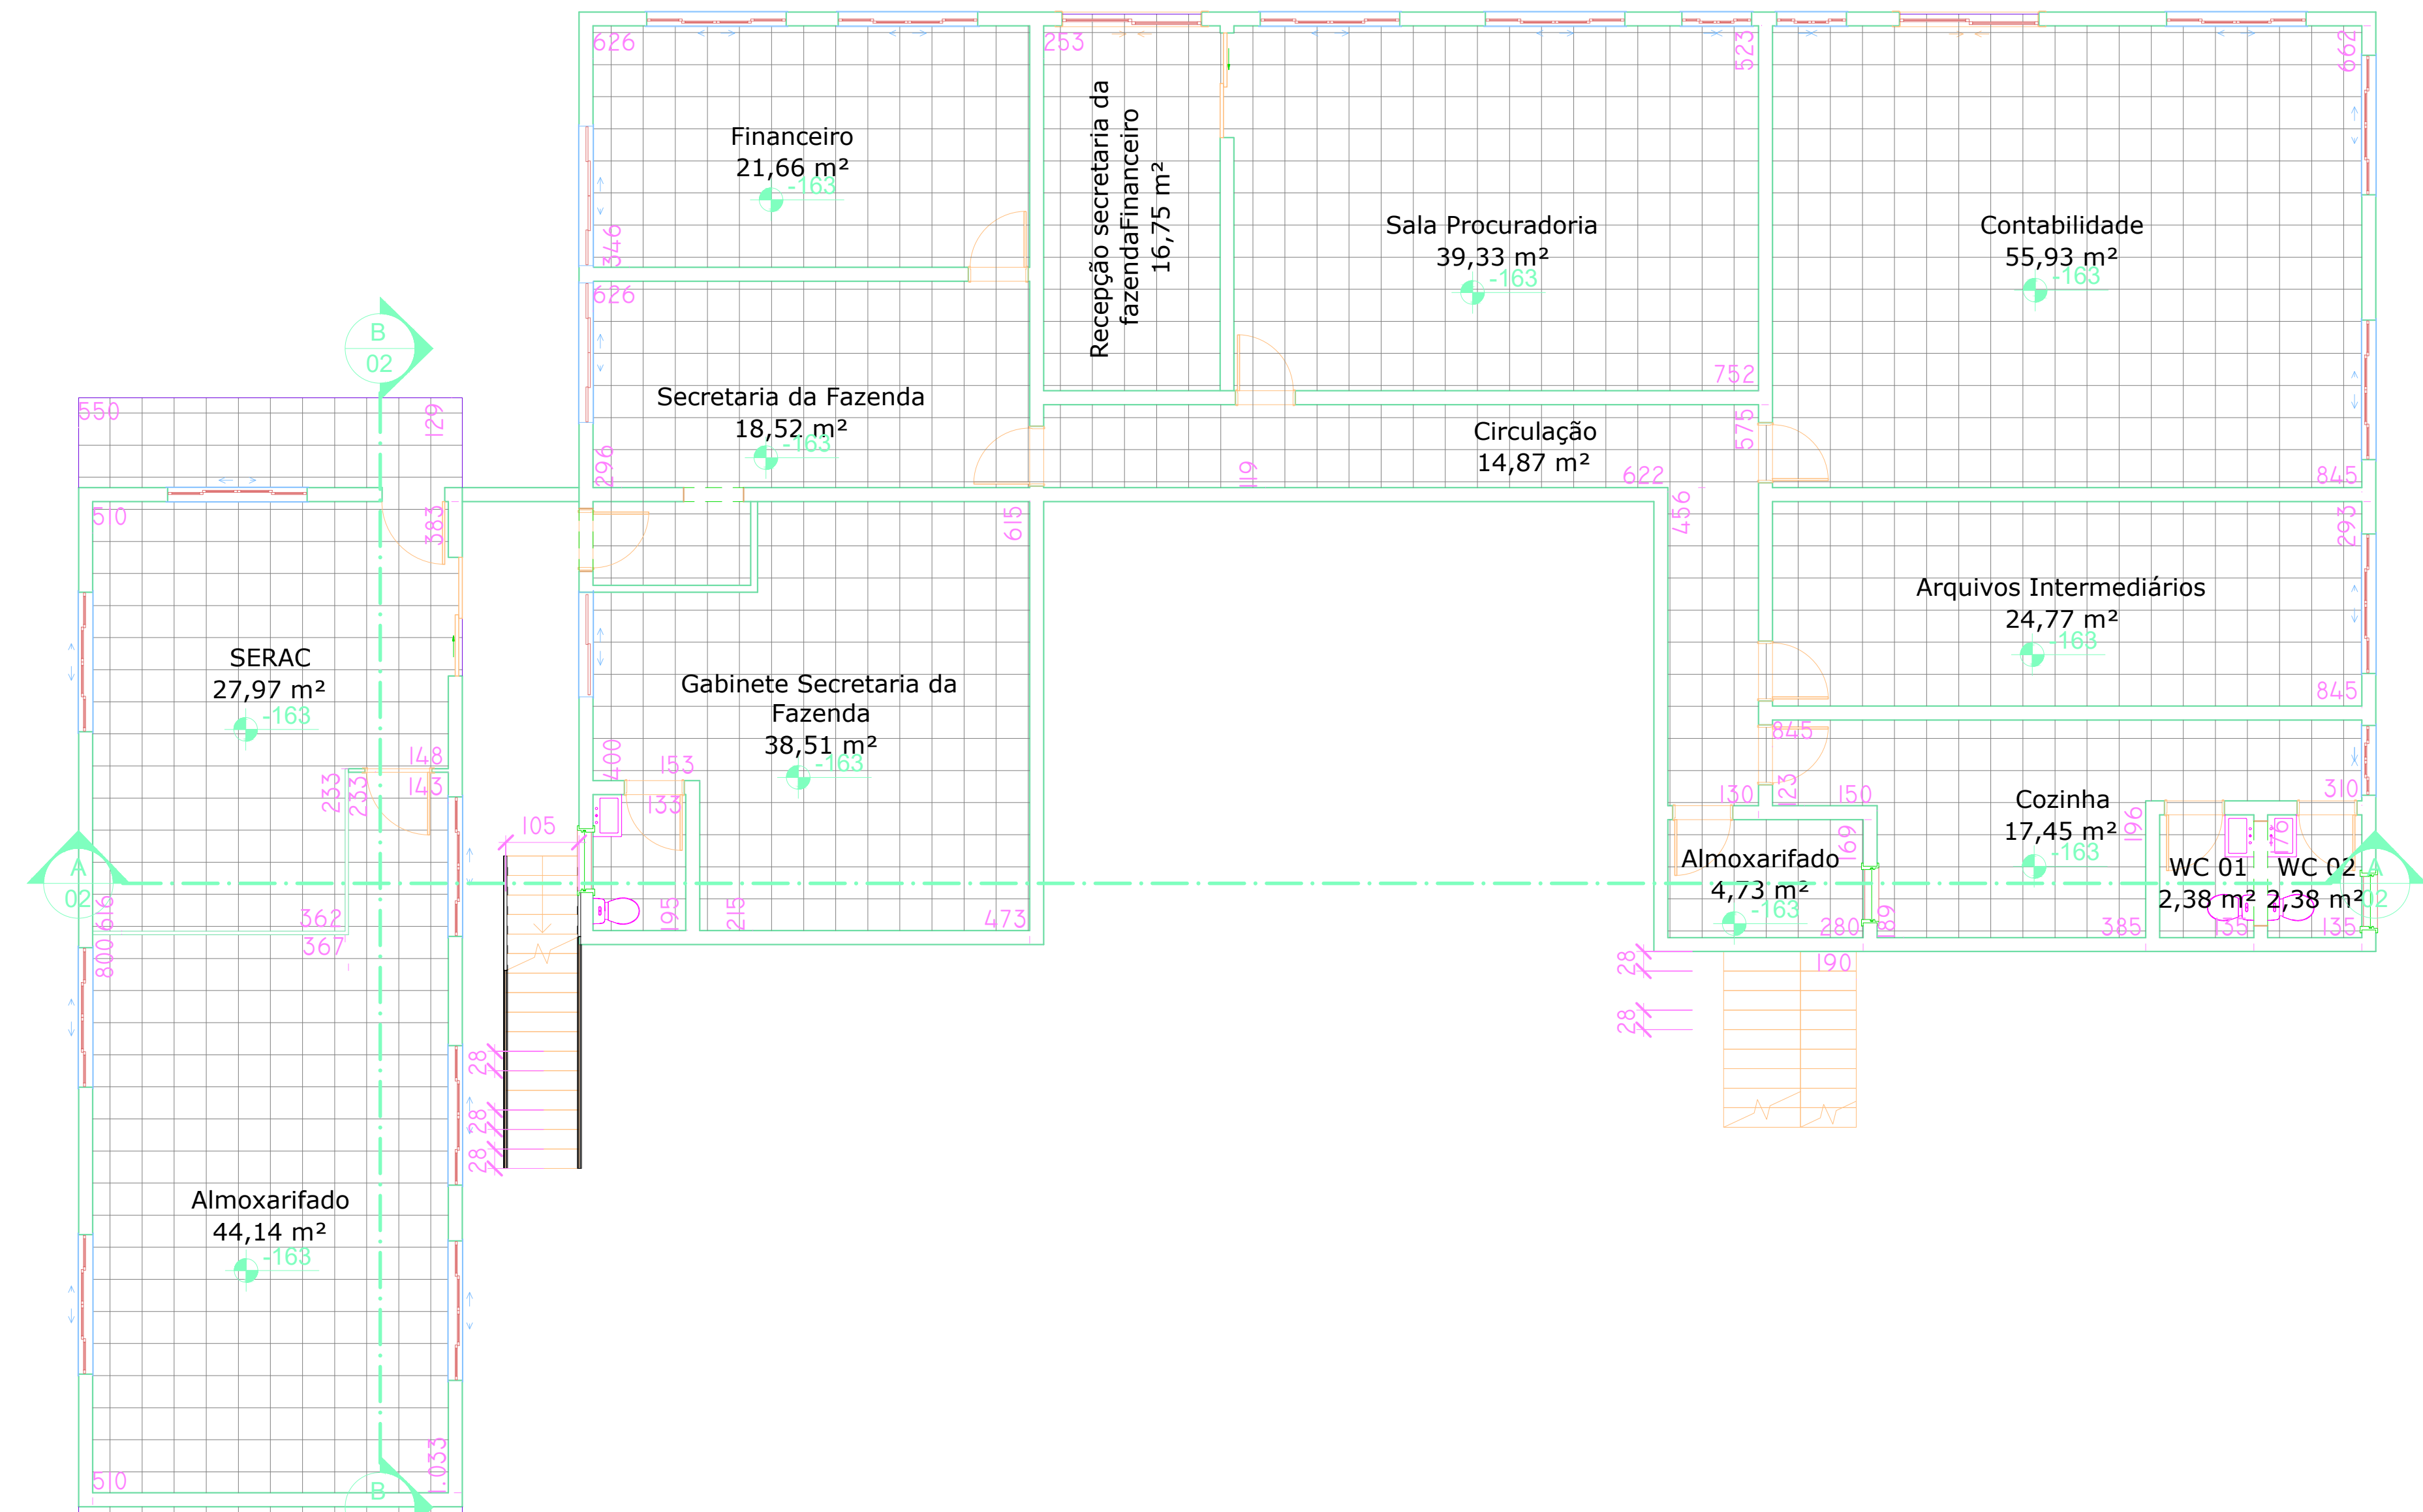


1 Pav. Inferior
ESCALA 1 : 100

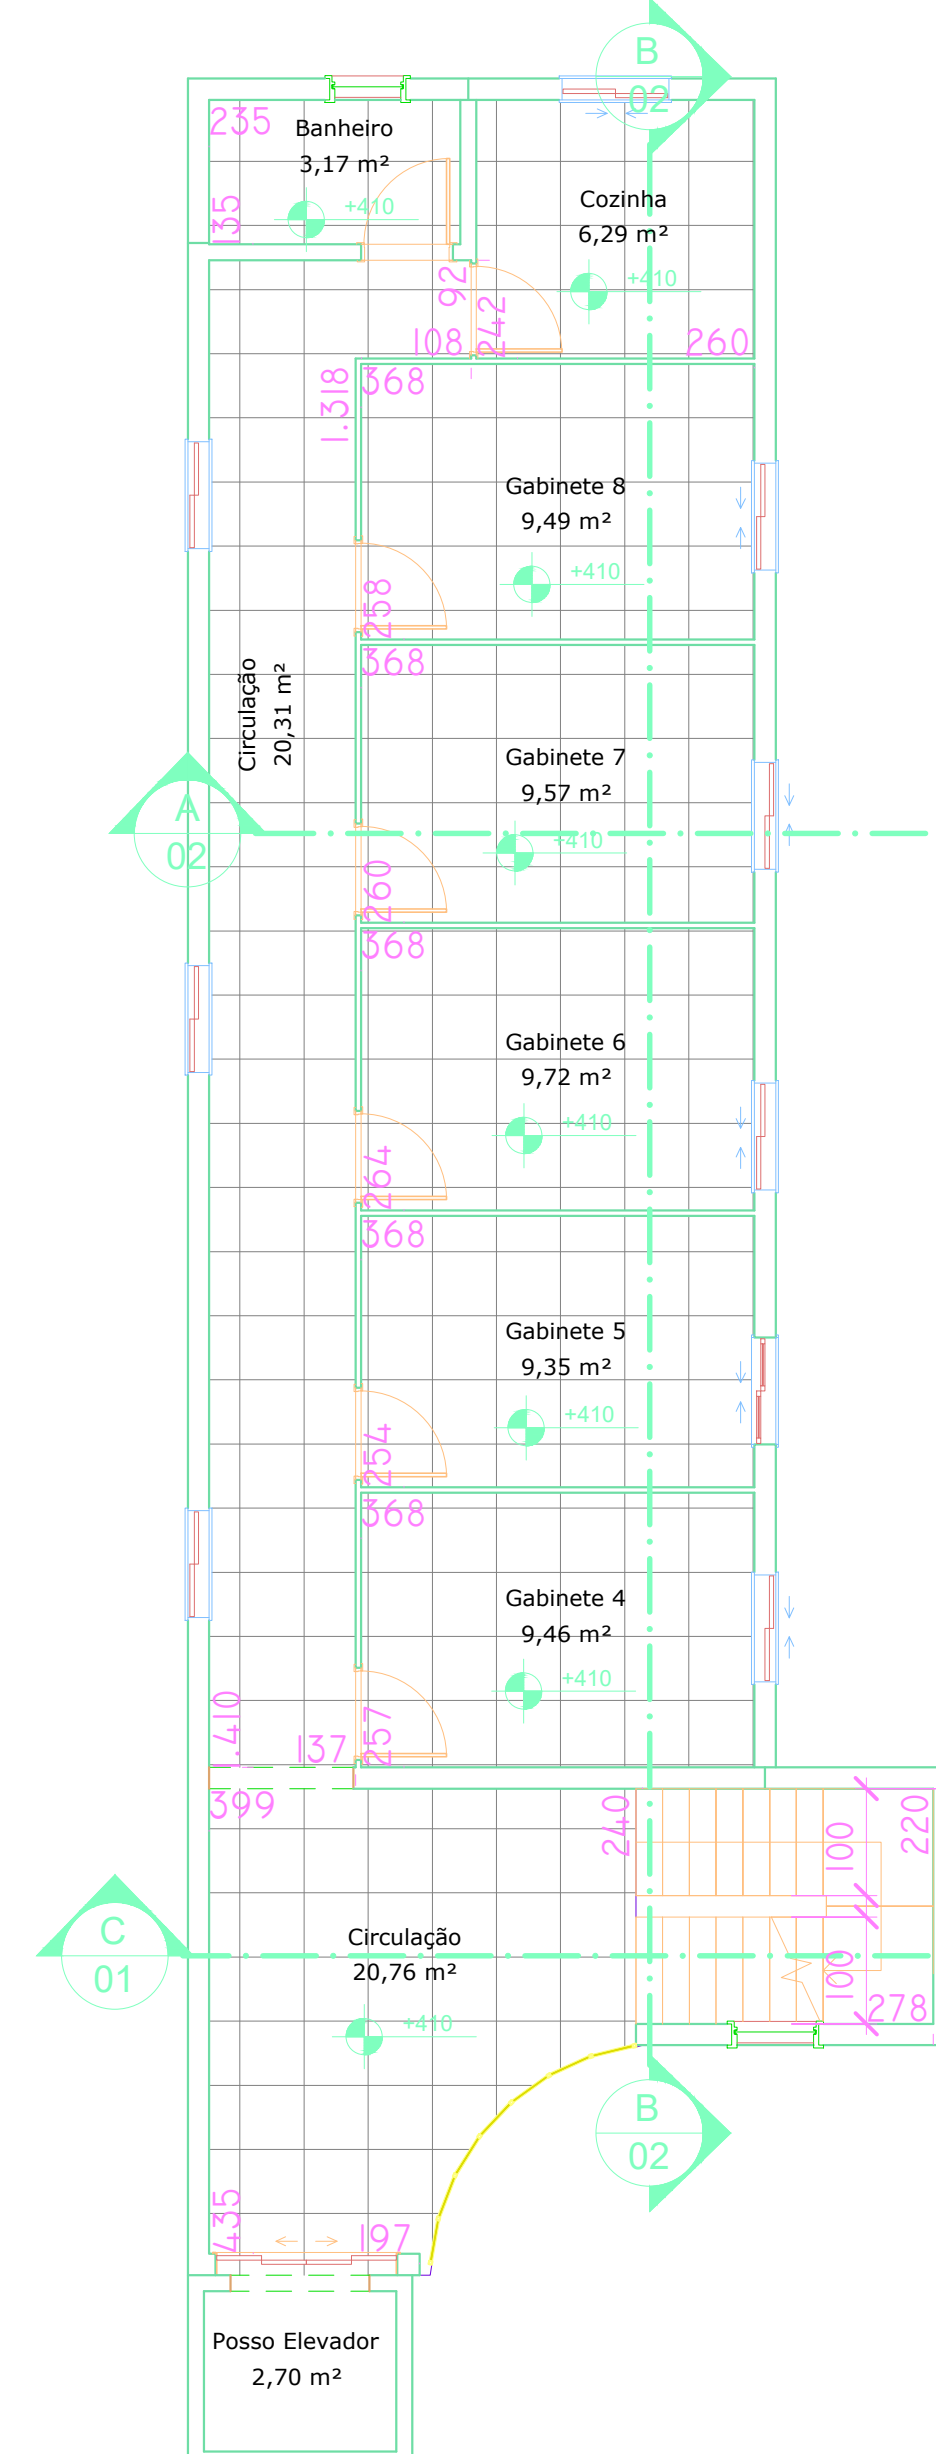

3 1º Pavimento
ESCALA 1 : 100

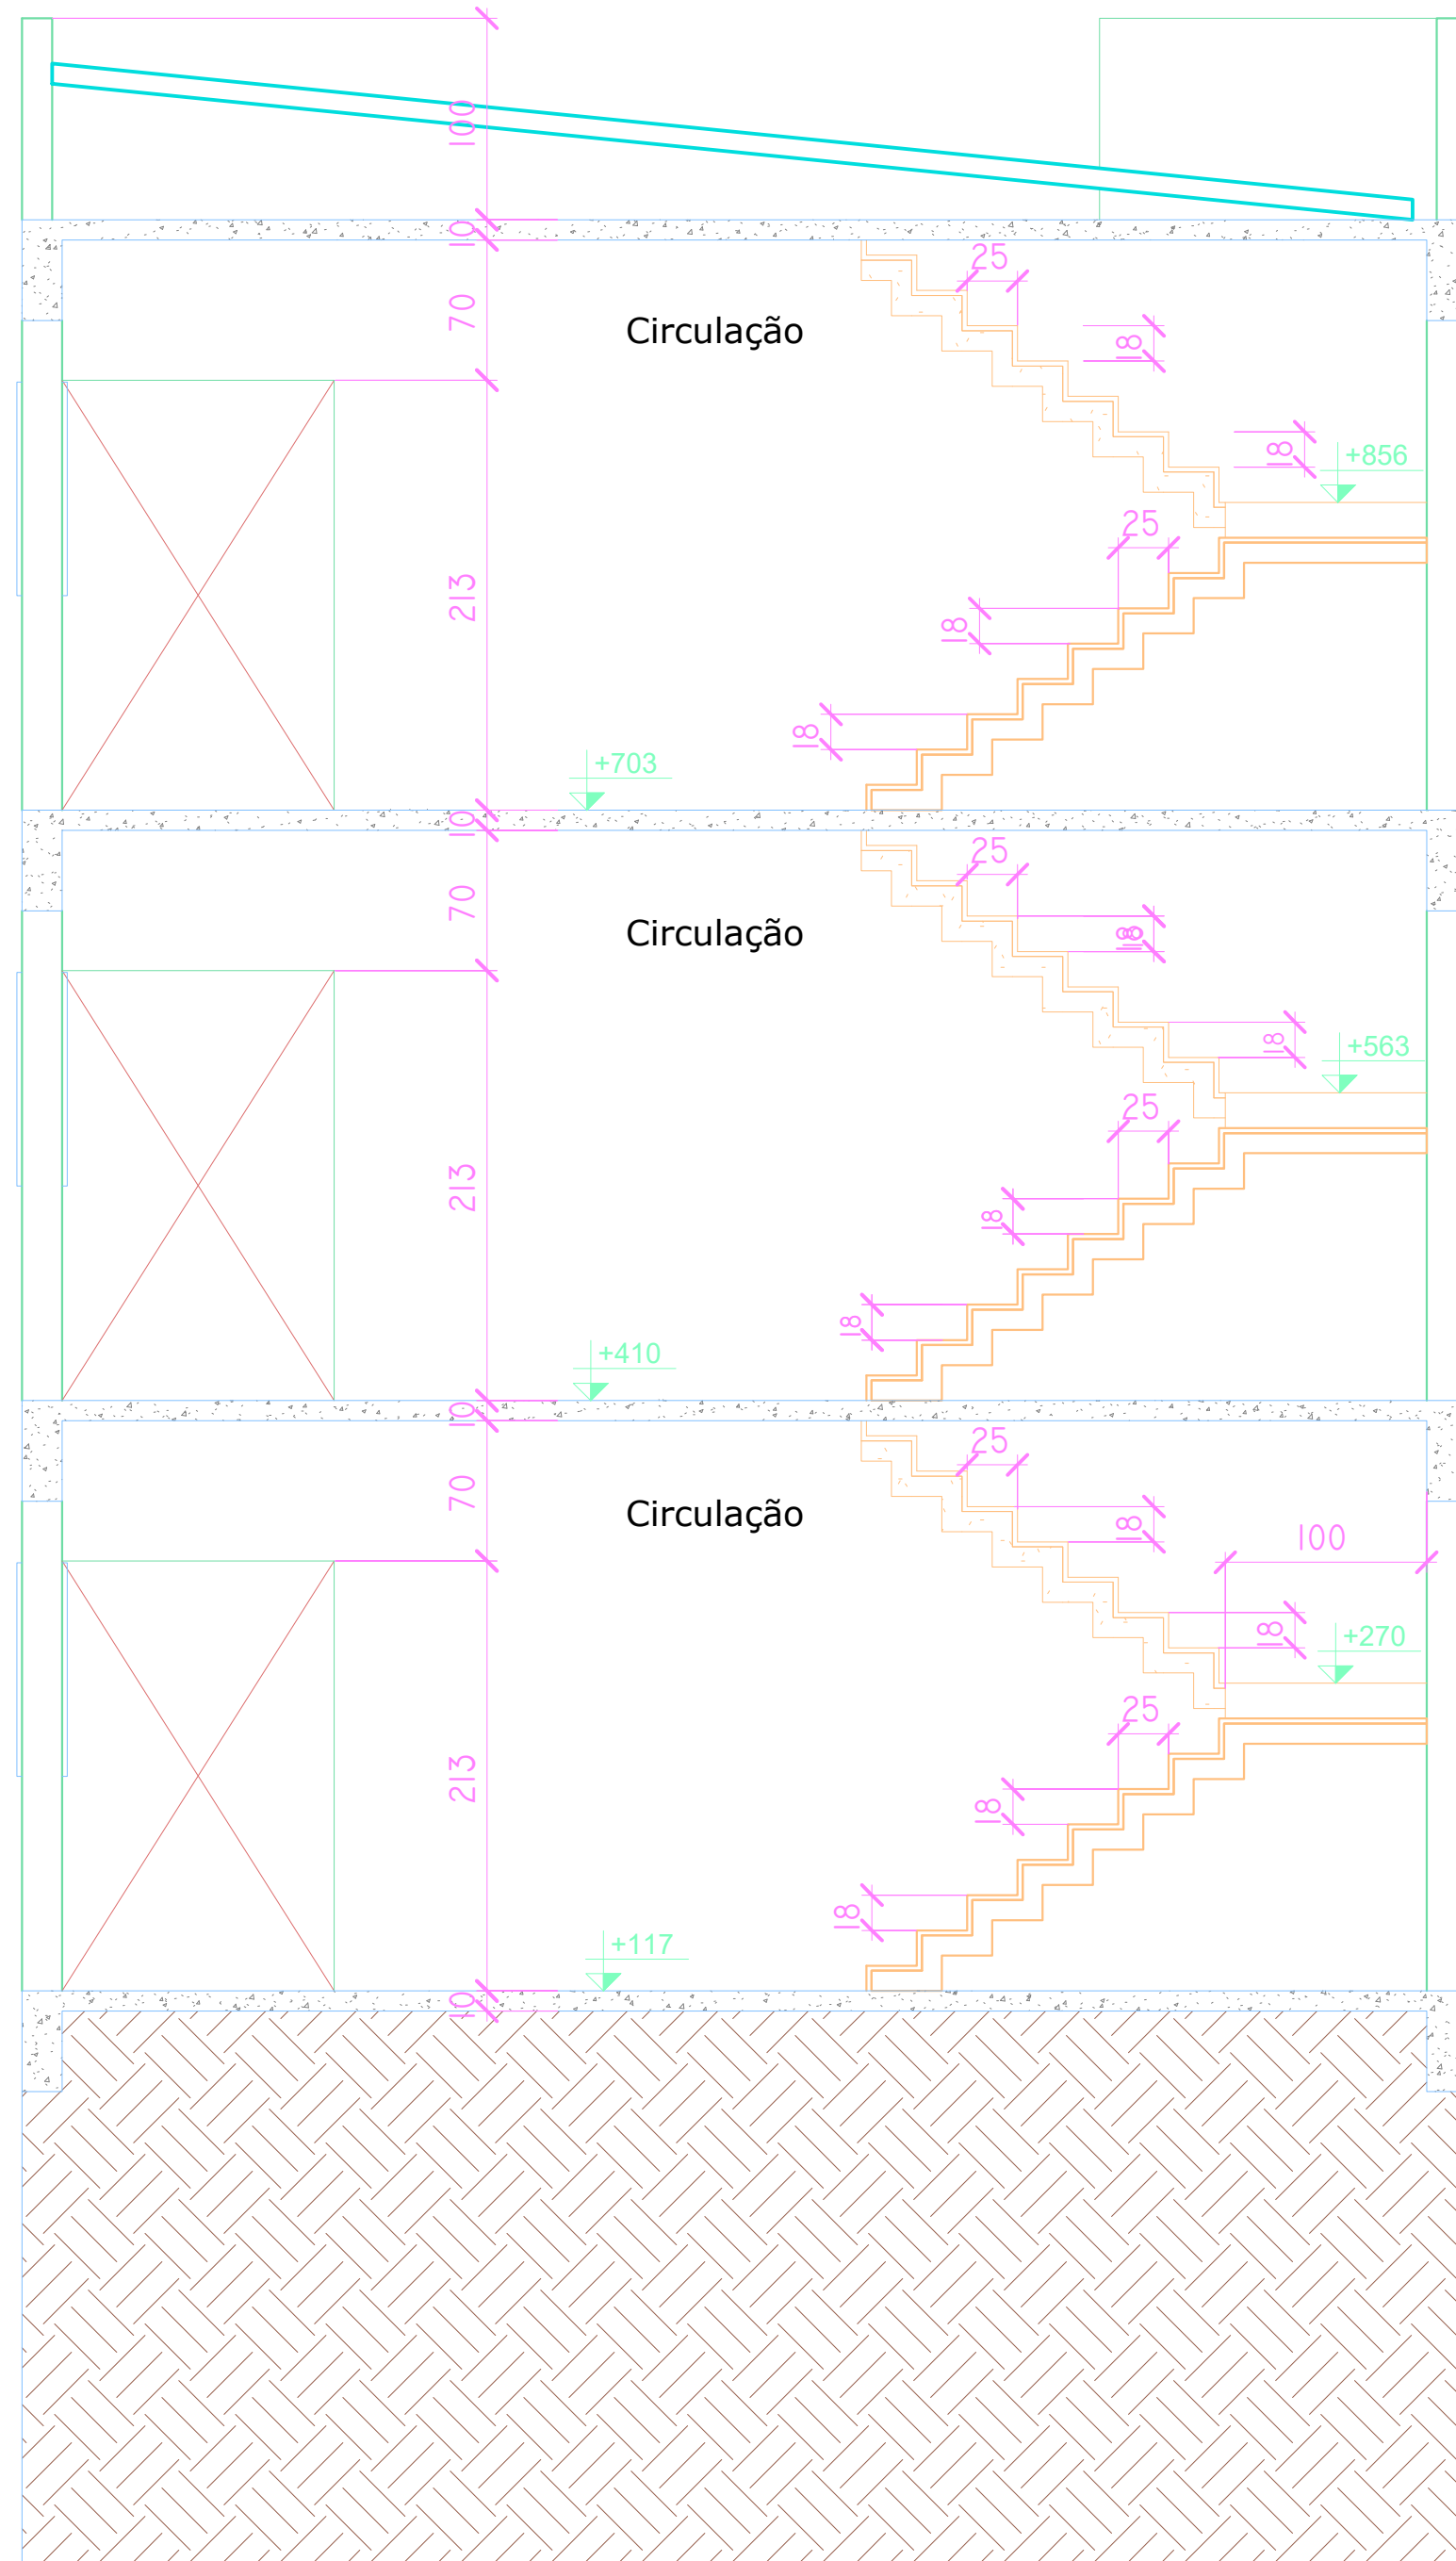

4 Corte C-C
ESCALA 1 : 50

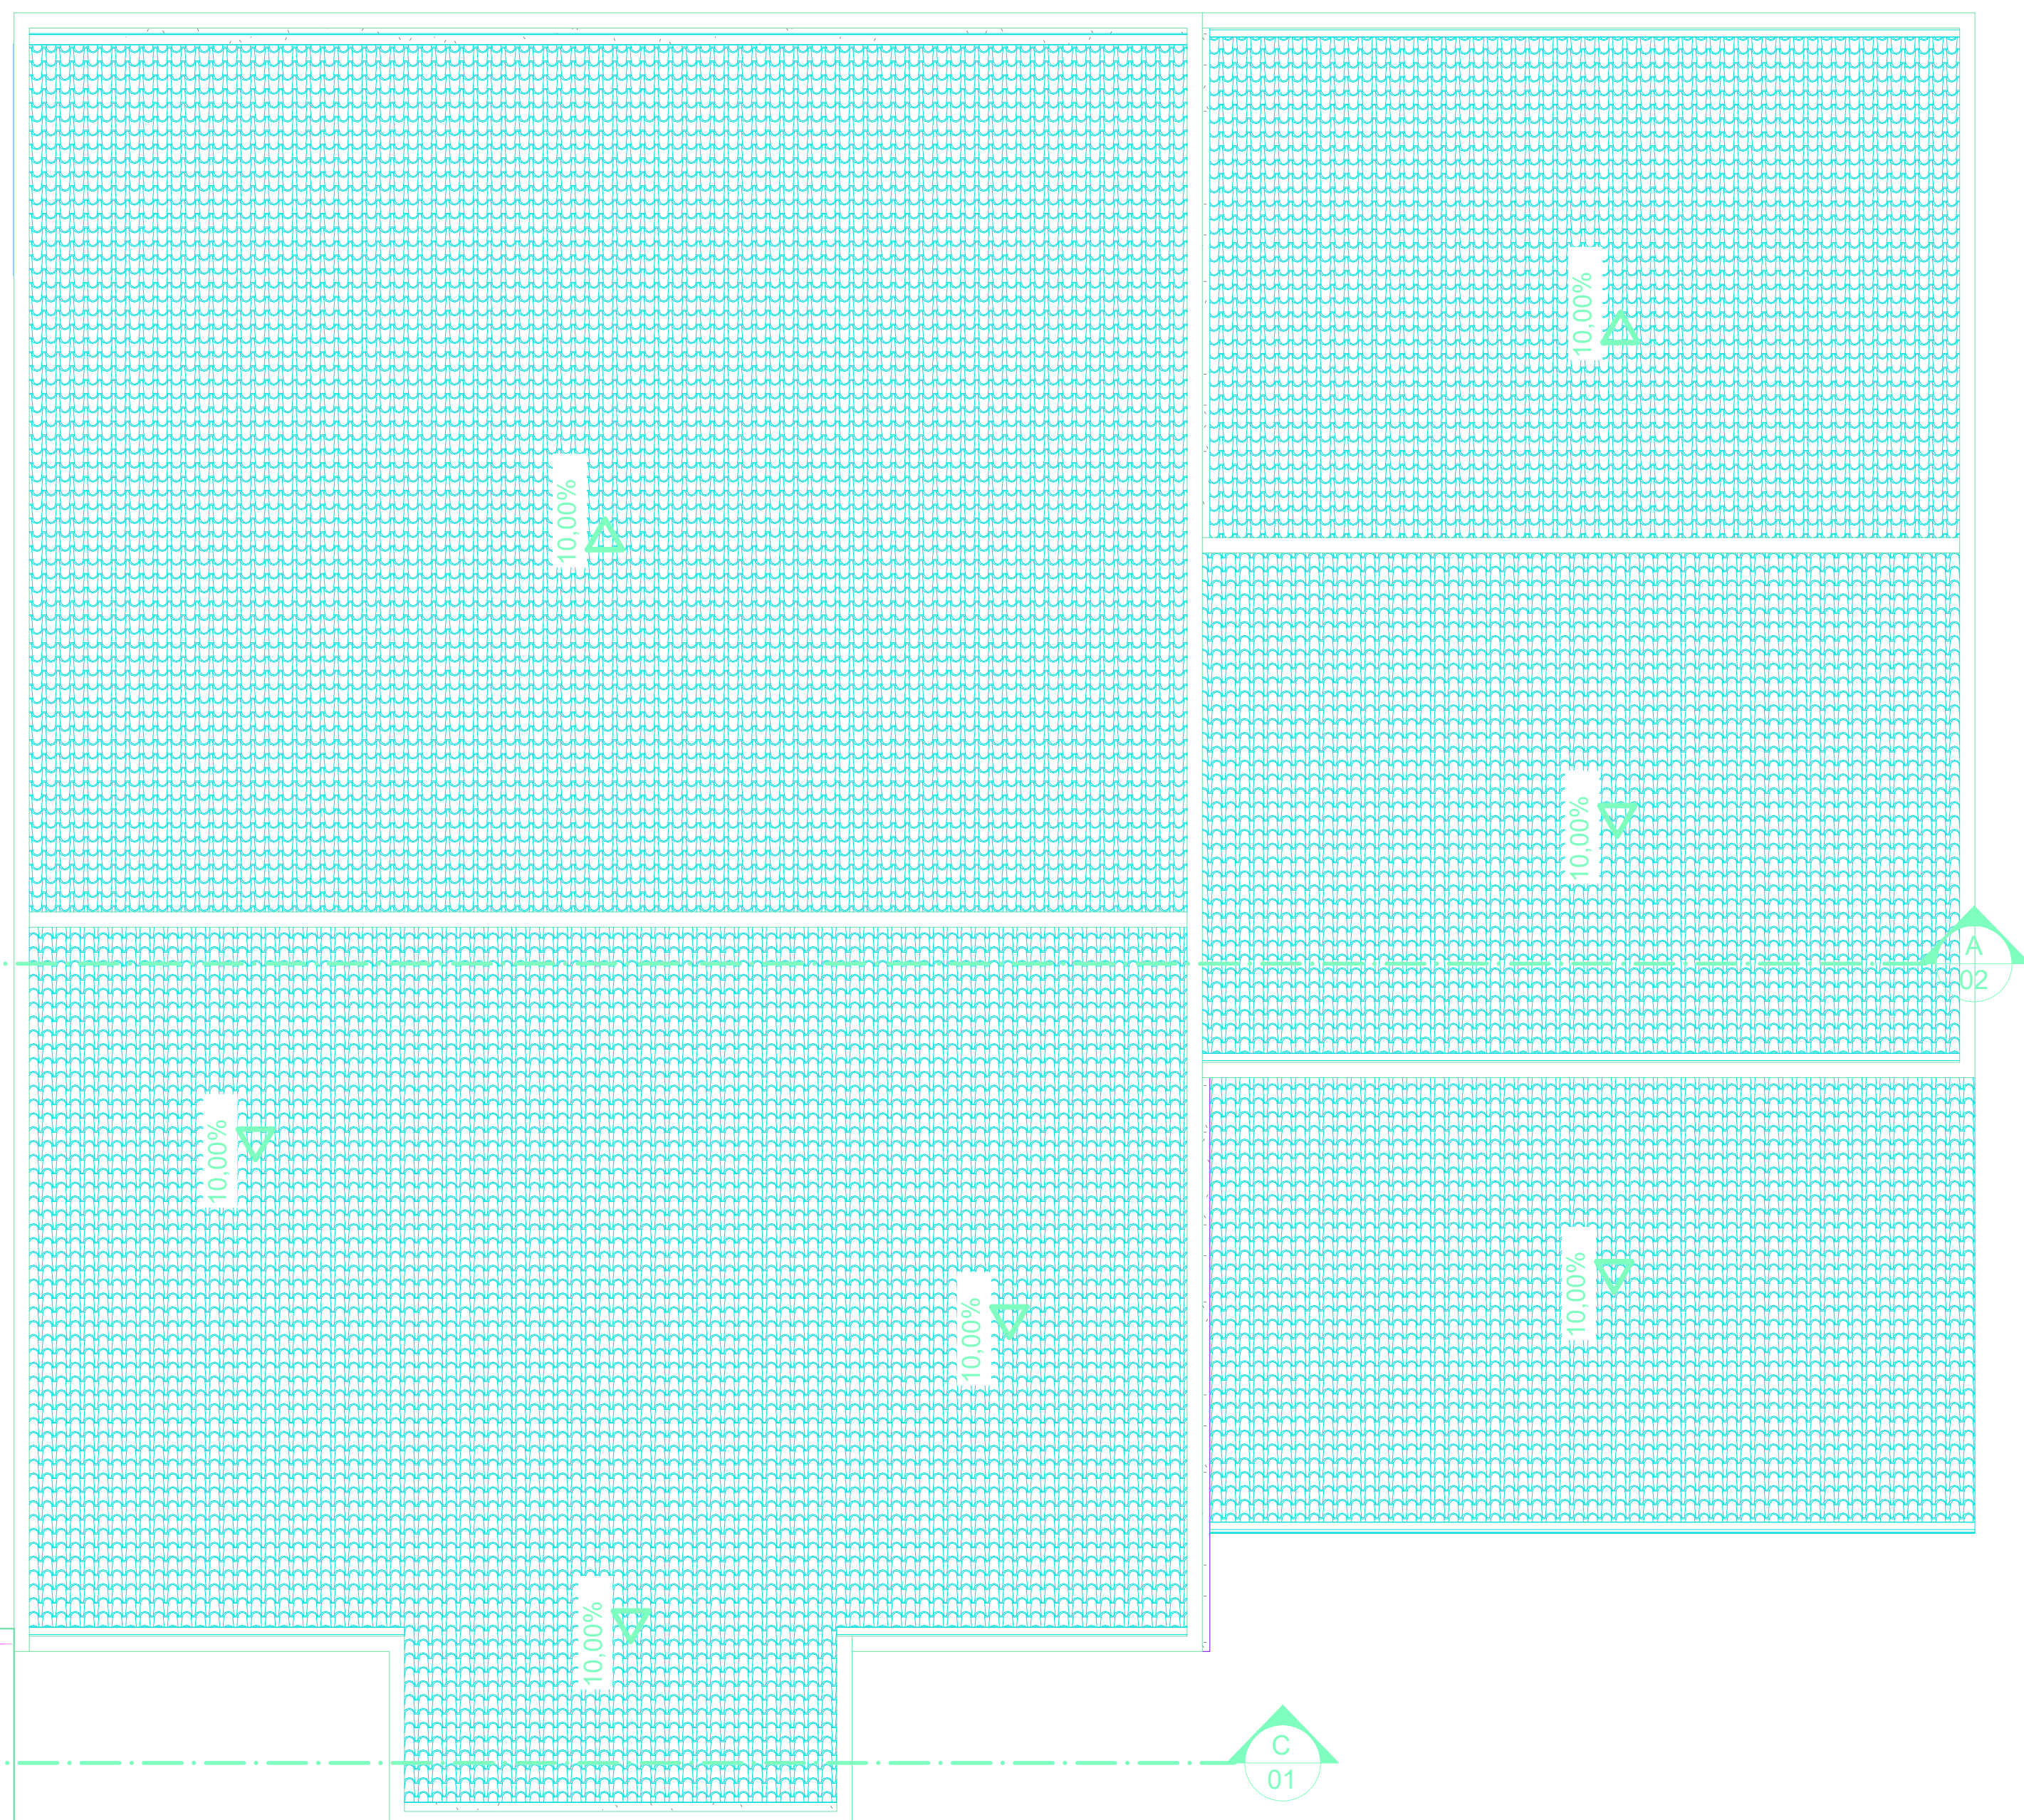

QUADRO DE ÁREAS

ÁREA CONSTRUÍDA EXISTENTE	1.262,53 m²	ÁREA PERMEÁVEL	-	COEFICIENTE DE APROVEITAMENTO	-
ÁREA A DEMOLIR	-	ÁREA DE PROJEÇÃO	-	TAXA DE OCUPAÇÃO	-
ÁREA A CONSTRUIR	-	Nº DE PAVIMENTOS	03	TAXA DE PERMEABILIDADE	-
ÁREA TOTAL CONSTRUIDA	1.262,53 m²				

NOTAS

OBSERVAÇÕES GERAIS:

- 1 - CONFERIR MEDIDAS NO LOCAL
 - 2 - NÃO UTILIZAR ESCALA SOBRE PAPEL
 - 3 - EM CASO DE CONFLITO DE COTAS, PREVALECE A DO DESENHO DE MAIOR ESCALA
 - 4 - EM CASO DE DÚVIDAS, CONSULTE SEMPRE O RESPONSÁVEL TÉCNICO
- CONFORME A ALTURA DA LAJE DA ARQUIBANCADA, PARA MAIS DETALHES, VER ELEVAÇÕES DO DETALHAMENTO DE ÁREAS MOLHADAS E PROJETOS EXECUTIVOS COMPLEMENTARES

REVISÃO	DESCRIÇÃO	TIPO	ELABORADO	VERIFICADO	DATA
00	EMISSIONAL INICIAL	EXE	MARCELO CARLOS DA SILVA	MARCELO CARLOS DA SILVA	06/2025

TIPOS DE EMISSÃO	ASB - AS BUILT	EXE - EXECUTIVO	RST - RESTAURO
	MVP - MVP	ACS - ACESSIBILIDADE	IMP - IMPLANTAÇÃO
	BSC - BÁSICO	URB - URBANISMO	PSG - PAISAGISMO

ELABORAÇÃO:

OBJETIVA PROJETOS E SERVIÇOS

BELO HORIZONTE-MG - CEP.: 30.320-670
TEL.: (31) 3347-4405 / (31) 3347-7079 / (31) 3571-1520
EMAIL: contato@grupoprojetosengenharia.com.br

REALIZAÇÃO:

PREFEITURA MUNICIPAL DE ALFENAS

PRAÇA FAUSTO MONTEIRO, Nº54 - PARQUE DAS NAÇÕES
ALFENAS-MG - CEP.: 37130-000
TEL.: (35) 3698-2000

REFORMA DA CÂMARA MUNICIPAL DE ALFENAS

PRAÇA FAUSTO MONTEIRO, Nº: 85 - PARQUE DAS NAÇÕES, ALFENAS/MG, CEP: 37130-031

PROJETO EXECUTIVO

AUTORIA DO PROJETO:		CONTRATANTE DO PROJETO:	
MARCELO CARLOS DA SILVA CREA - 227550/D		CÂMARA MUNICIPAL DE AFENAS	
DATA: JUNHO/2025	ESCALA: INDICADA	CÓDIGO: -	
TÍTULO DOS DESENHOS: TÉRREO PAVIMENTO INFERIOR CORTE C-C 1º PAVIMENTO			PRANCHA: 01 / 01
DIREITOS AUTORAIS RESERVADOS; PROIBIDO REPRODUÇÃO, DIVULGAÇÃO OU ALTERAÇÃO SEM ORDEM EXPRESSA DO AUTOR.			TÍTULO DO ARQUIVO: -